

план эвакуации

ГБУ Спорткомплекс "Арктика"

по адресу: г. Кимры, ул. 50 лет ВЛКСМ, д. 72

1-ый этаж

Утверждаю:

Директор ГБУ

Спорткомплекса "Арктика"

Баринов А.Н. _____

Действия при пожаре

Сохранять спокойствие!

1 Сообщить по телефону: **01**
101;112

- адрес объекта
- место возникновения пожара
- свою фамилию

2 Эвакуировать людей

- ориентироваться по знакам направления движения
- взять с собой пострадавших

3 По возможности принять меры по тушению пожара

- использовать средства противопожарной защиты
- при необходимости обесточить помещение

Действия при аварии

Сохранять спокойствие!

1 Сообщить по телефону: **01**
101;112


- адрес объекта
- что случилось
- имеются ли пострадавшие
- свою фамилию

2 Локализовать аварию

- предотвратить развитие аварии
- использовать средства защиты
- обозначить место аварии

3 Эвакуировать людей

- оказать помощь пострадавшим
- ориентироваться по знакам
- взять с собой пострадавших

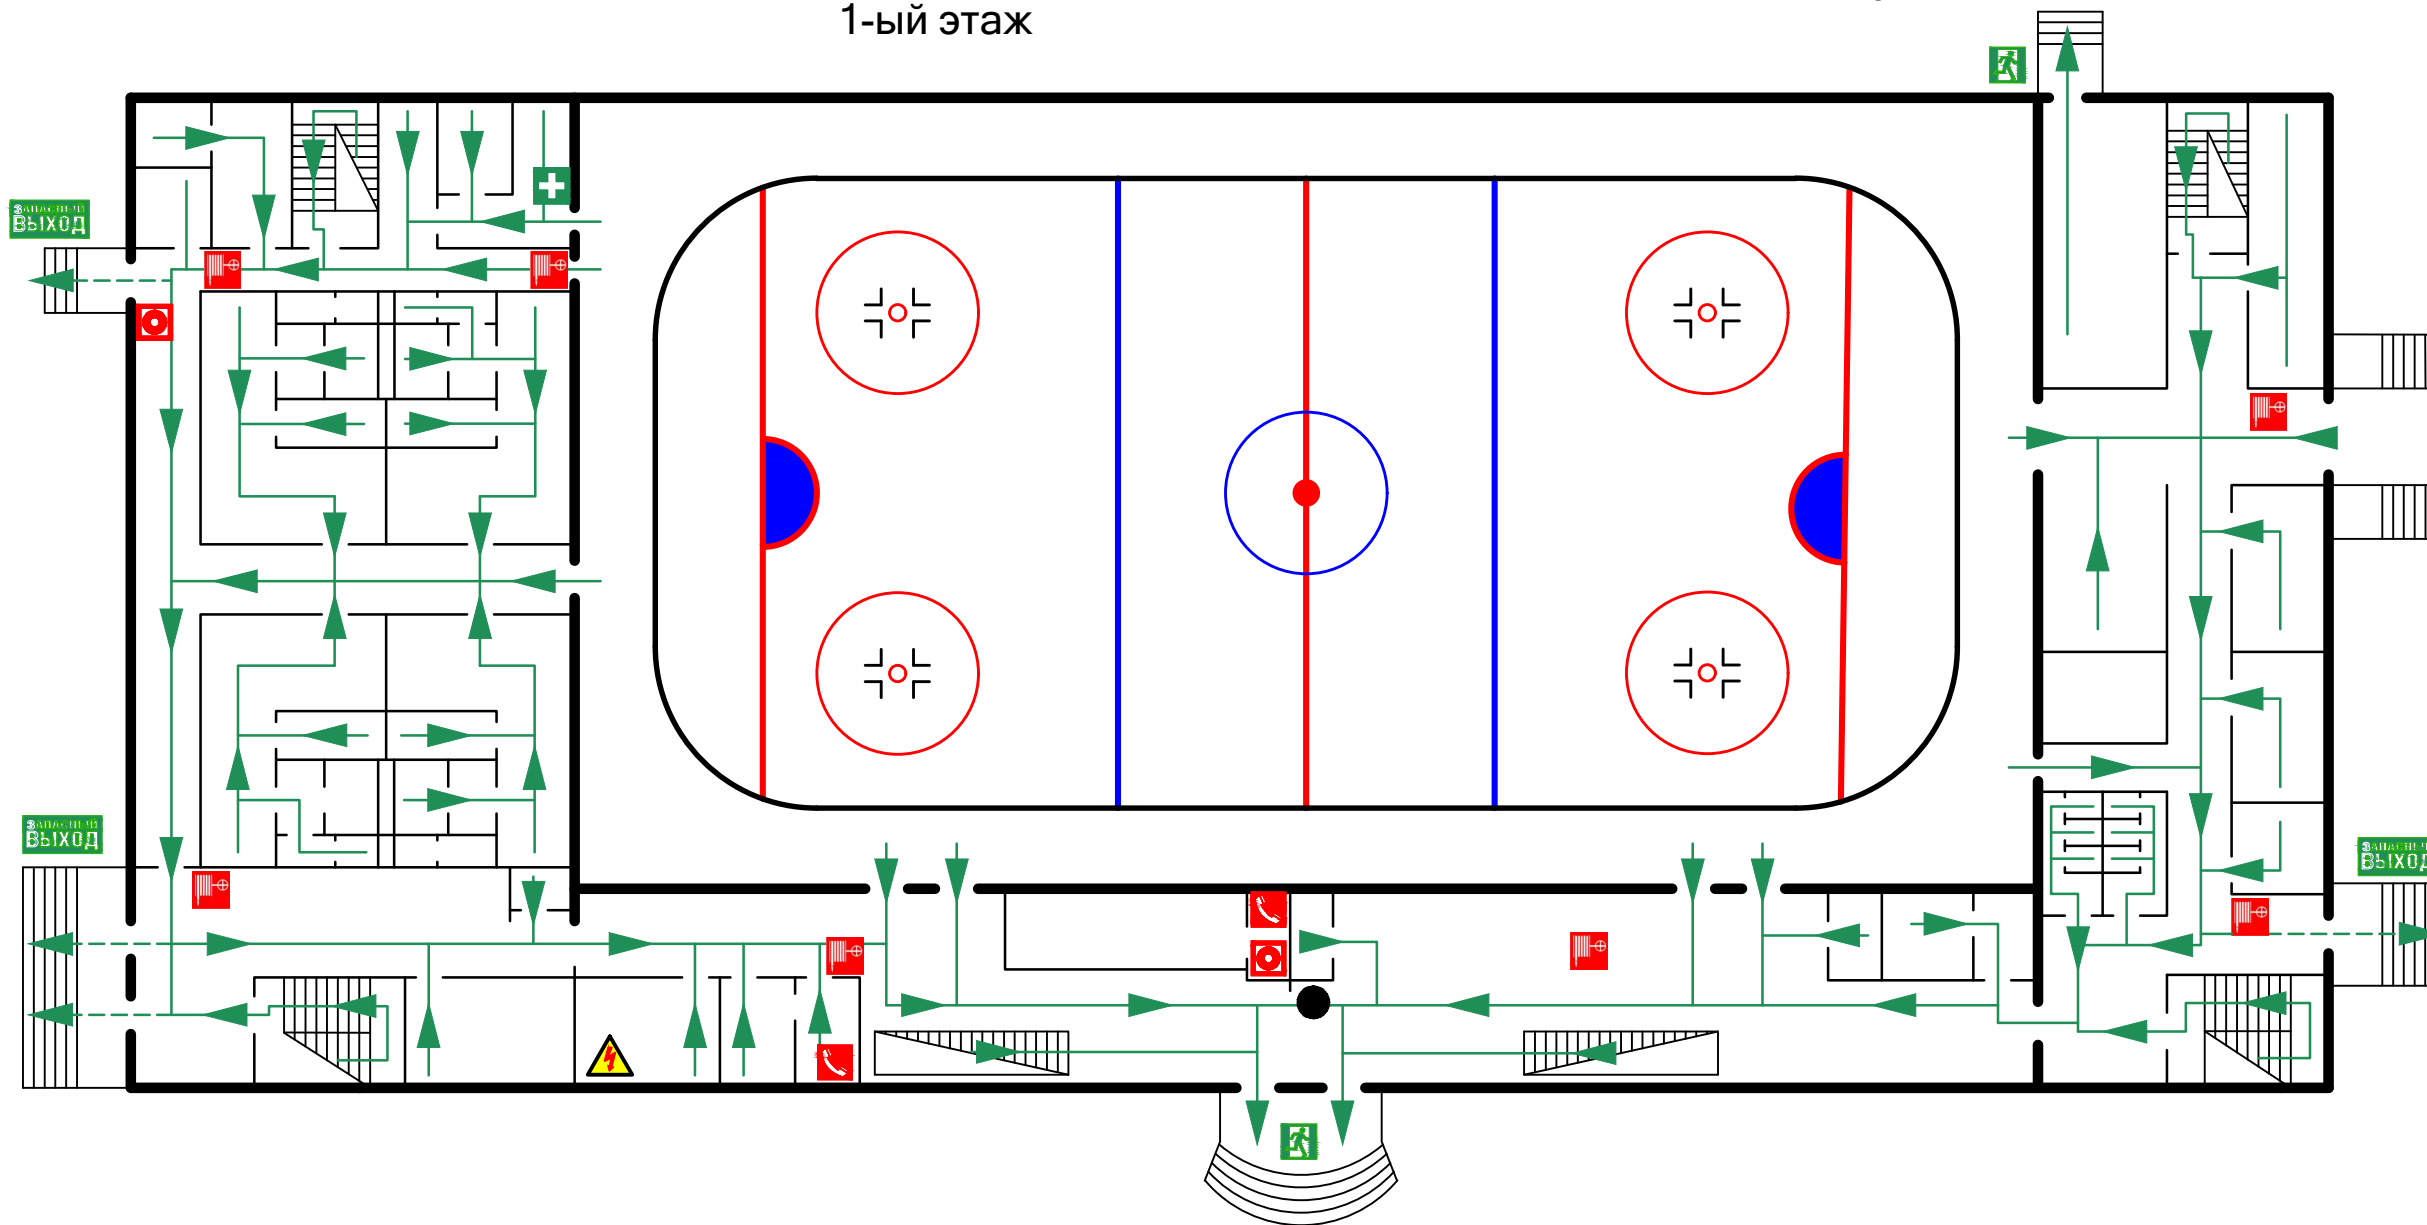

Кнопка включения систем пожарной автоматики



Телефон



Вы находитесь здесь

Путь к основному эвакуационному выходу

Путь к запасному эвакуационному выходу




Пожарный кран



Огнетушитель



Аптечка

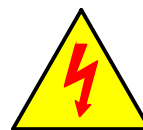

Электрощитовая



Эвакуационный выход



Запасный выход



ООО "Антипож"

Согласно ГОСТ Р12.2.143-2009

Условные

обозначения:

Разработано ООО "Антипож": 20.12.20г.

Тверская обл., г.Кимры, Савеловская наб., д.6, каб. №102

Тел. 8-910-640-44-71